


Strada Provinciale n. 6 Albenga Casanova Passo del Cesio

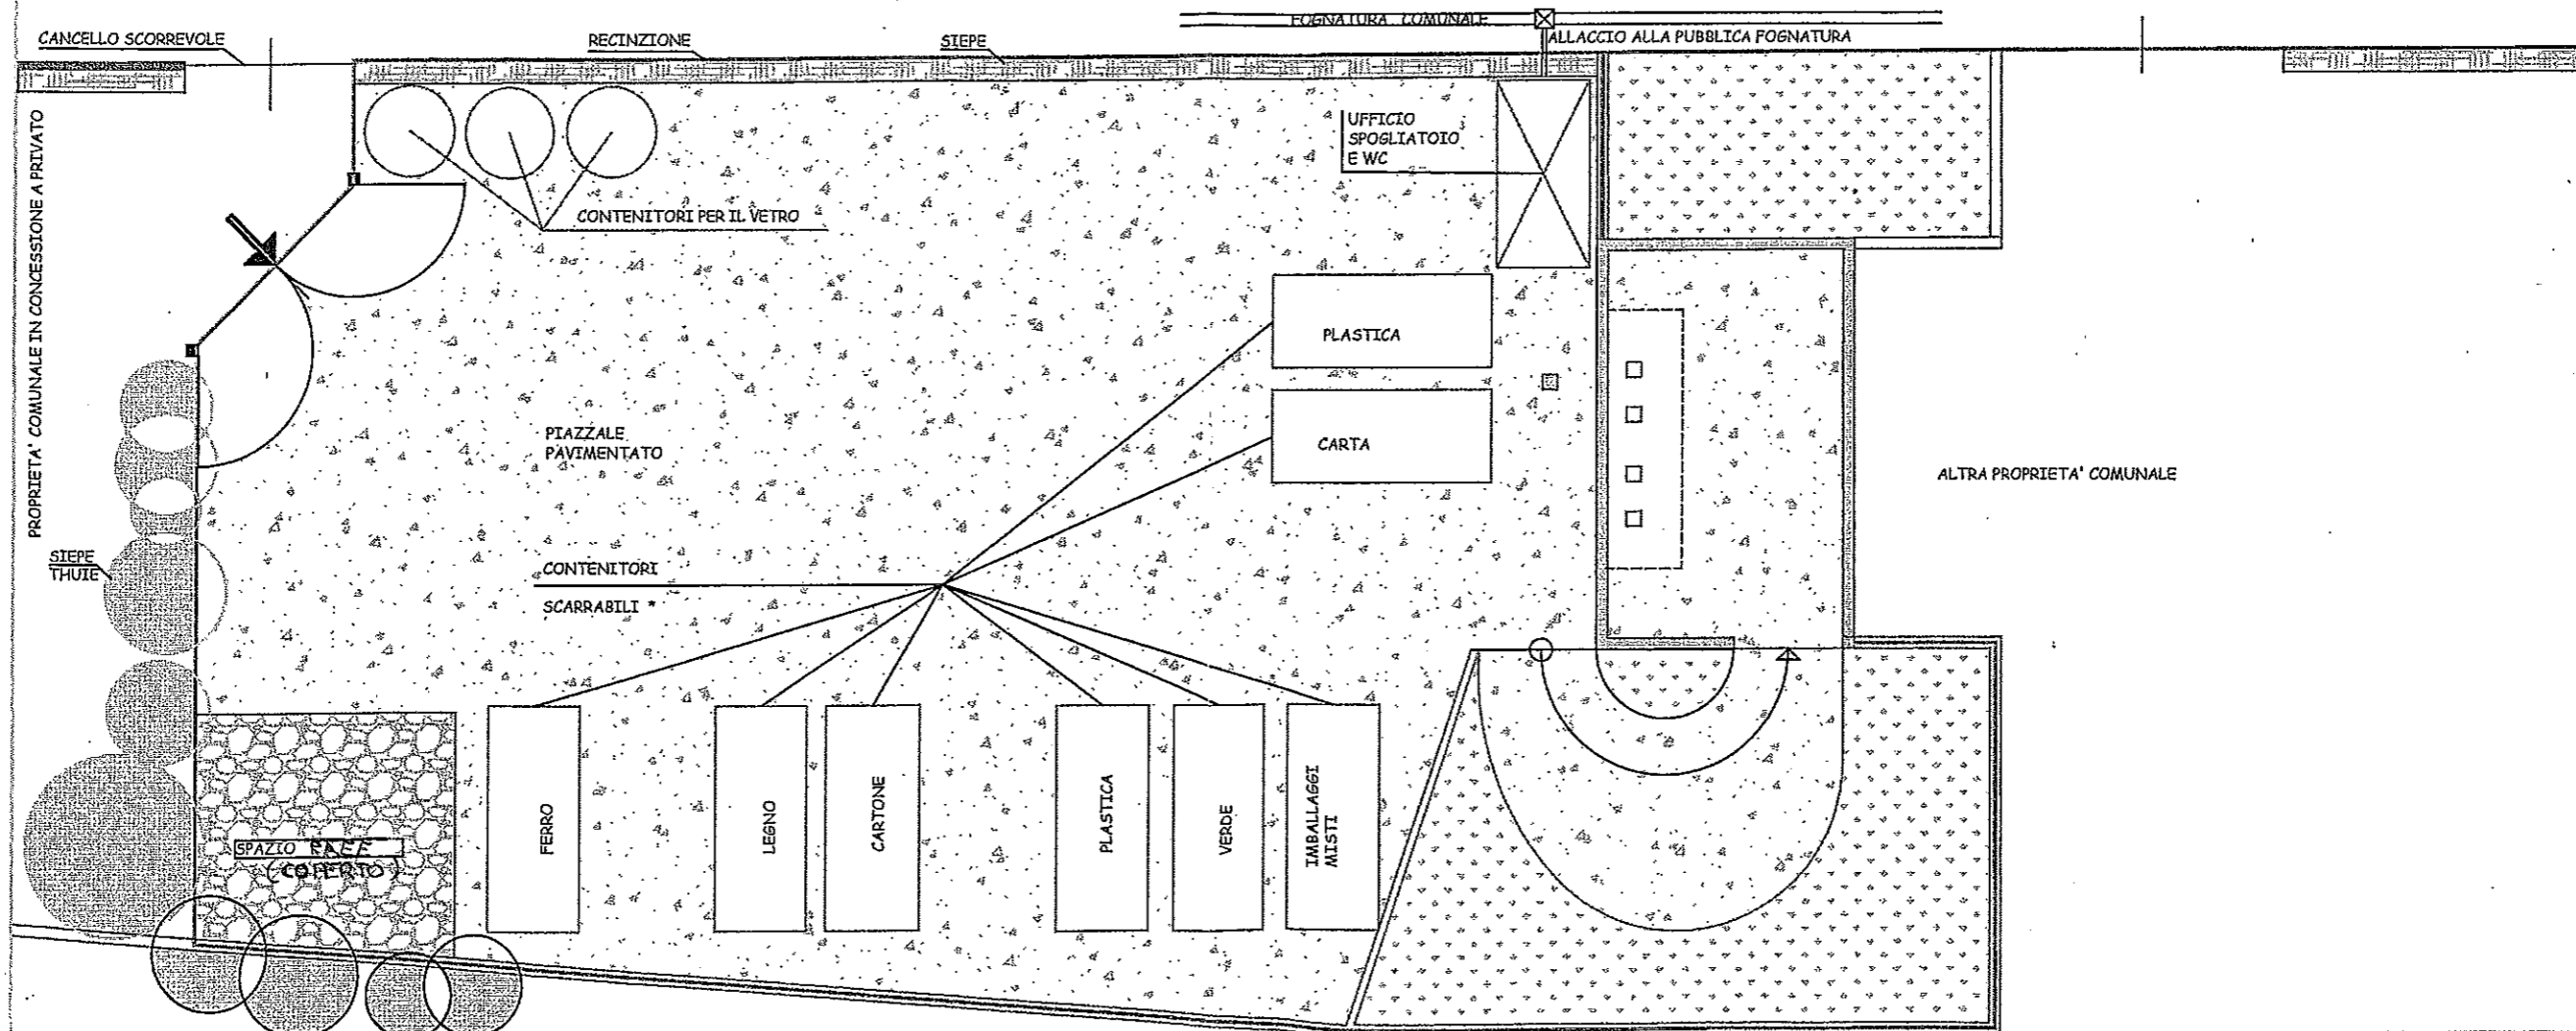

\* (LE CATEGORIE DEI MATERIALI CONTENUTI DENTRO I CONTENITORI POSSONO VARIARE DI LOCALIZZAZIONE)

PLANIMETRIA SCALA 1/200